

NOTE

[illegible]

PROJECT TITLE

통의동 2-1번지
그리새마을시장 증축공사

PROJECT NO.

2016. 01.

DRAWN BY

CHECKED BY

APPROVED BY _____


지하 1층 평면도

SALE

A3 : 1/100

SHEET NO.

A-203

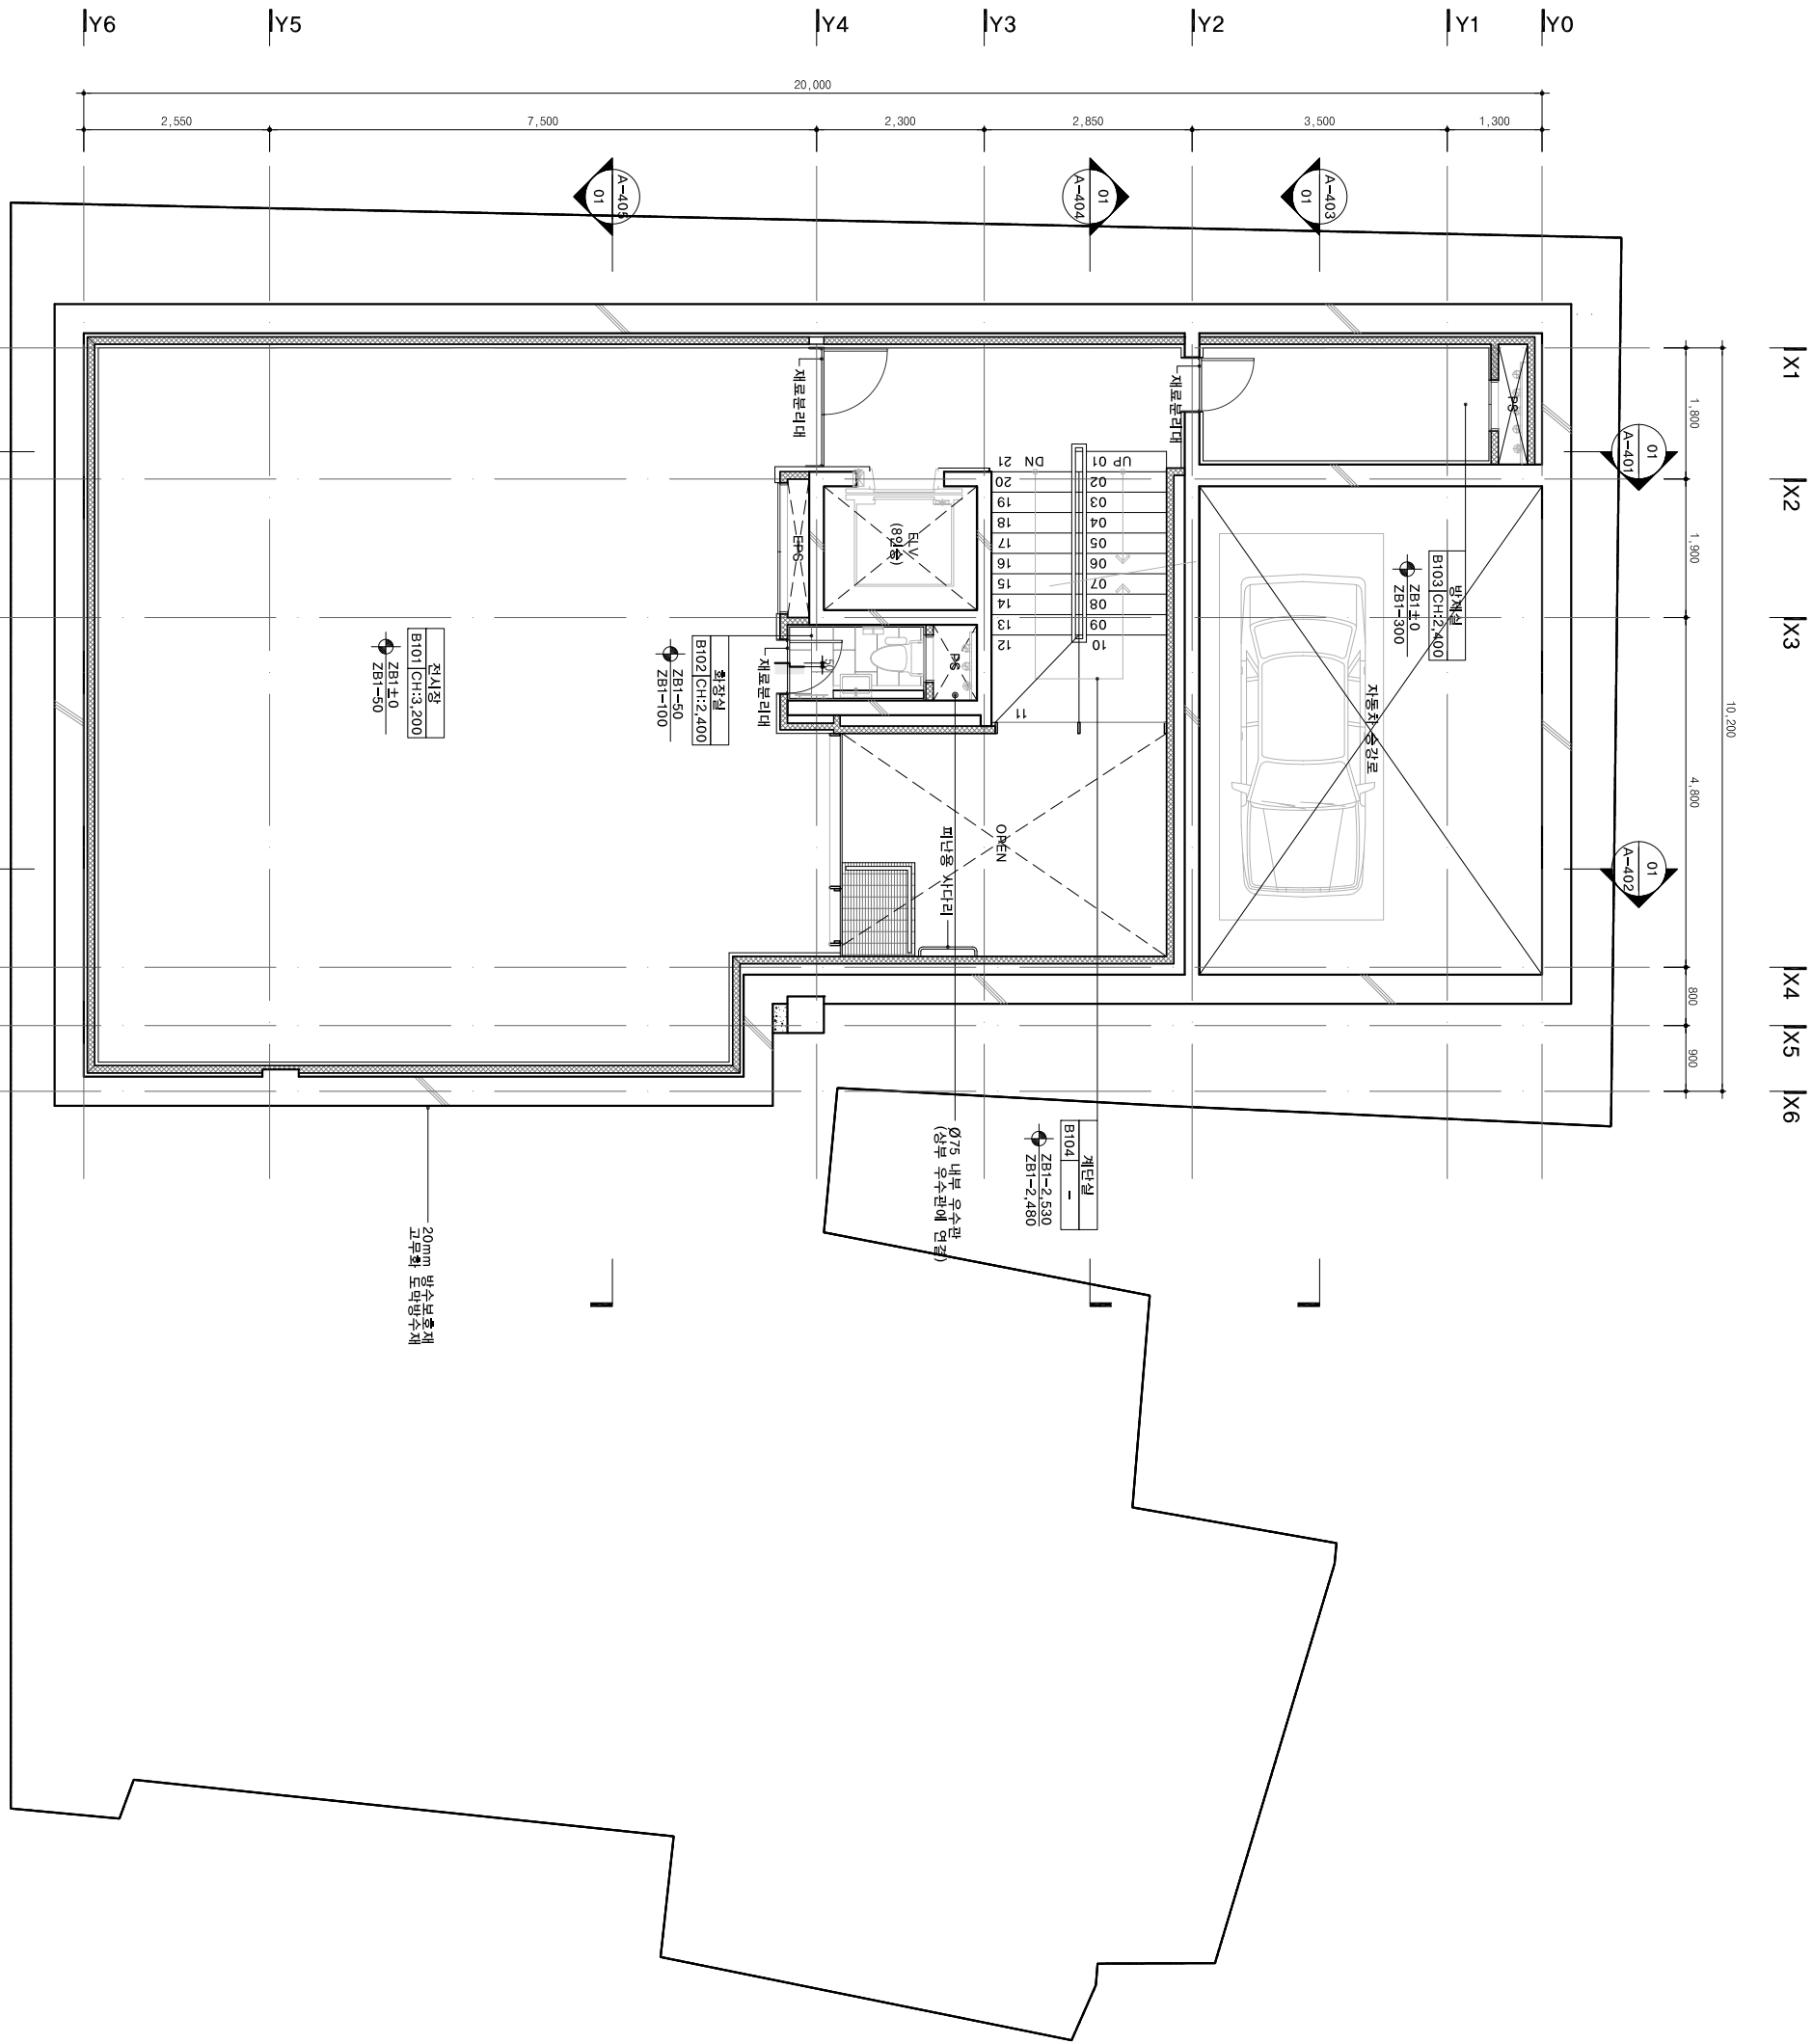

지하1층 평면도

출력: 1/100